


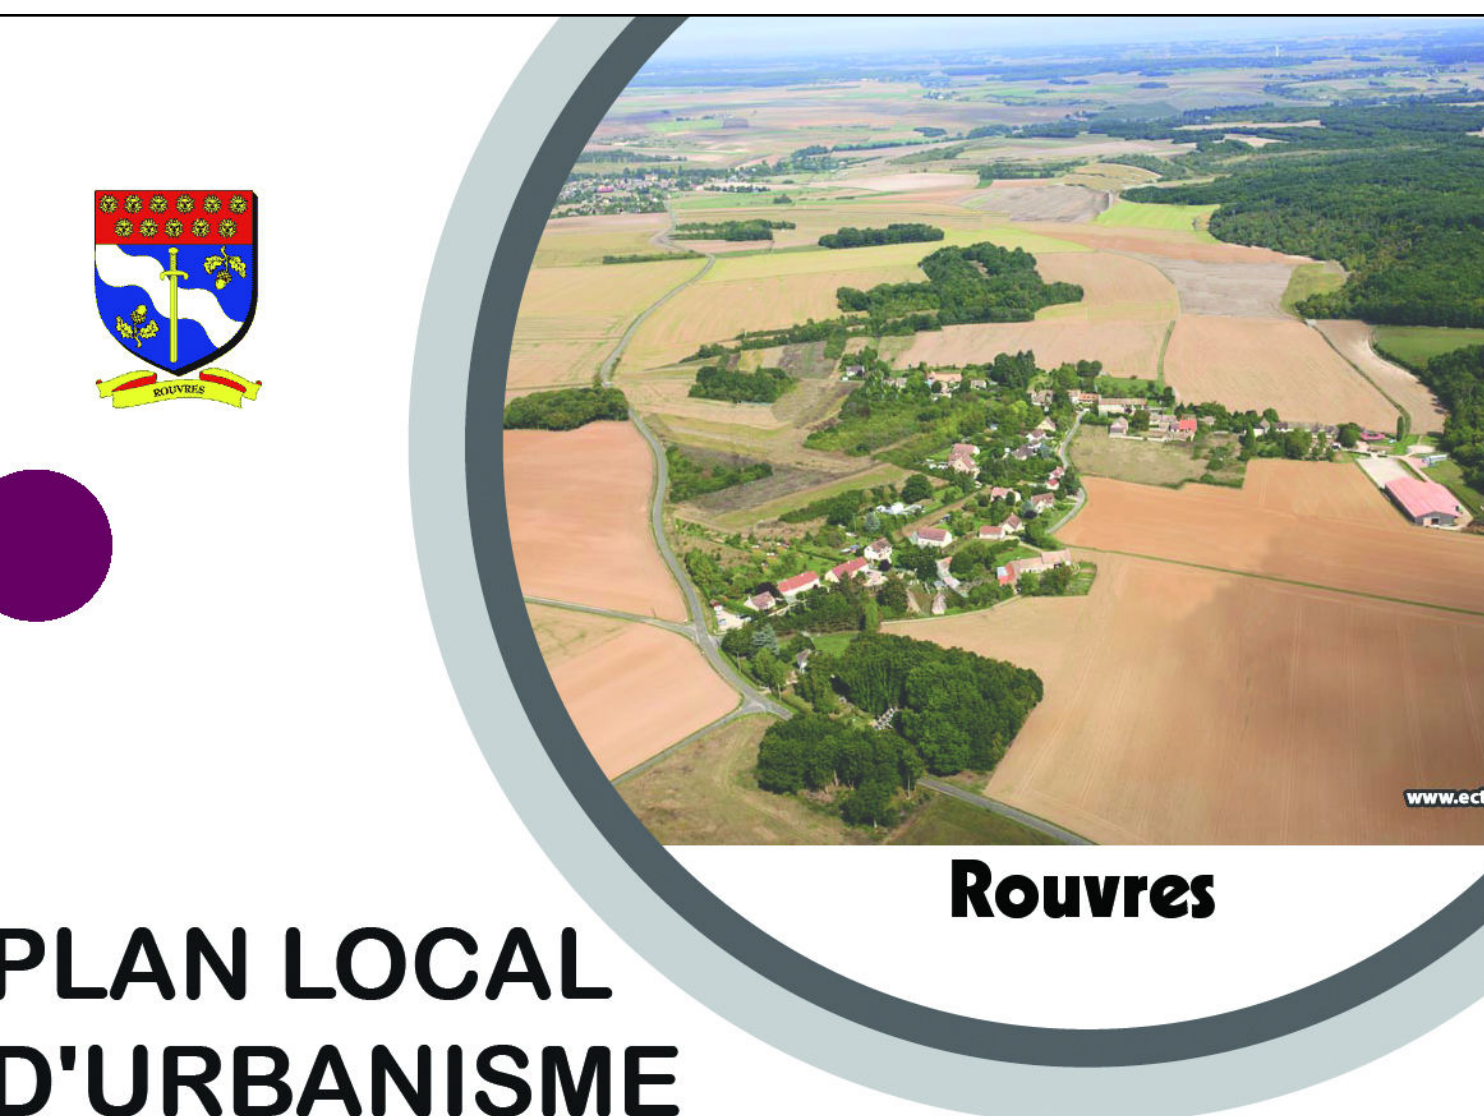

PLAN LOCAL D'URBANISME

Règlement graphique

Echelle: 1/5000e

Arrêté le:

Enquête publique:

Approuvé le:

Mairie de Rouvres
5 rue Grande Rue
28260 Rouvres
Tél. 02 37 35 46 17
secretariat@mairie-rouvres.fr
Agglo du Pays de Deux 4 rue de Châteaurenault - BP 20159 - 28103 Deux Cedex - www.deux-agglomeration.fr



Légende

Limite de zone ou de secteur

- Zone A (A, Ac)
- Zone N (N, Ne, NL)
- Zone UA (UA, UAj)
- Zone UB (UB, UBj)
- Zone UC
- Zone UX

- Elément de patrimoine à protéger (L.151-19 du code de l'urbanisme)
- Elément de paysage à protéger (L.151-23 du code de l'urbanisme)

Espace boisé classé

Elément de patrimoine à protéger (L.151-19 du code de l'urbanisme)

Elément de paysage à protéger (L.151-23 du code de l'urbanisme)

Secteur comportant des orientations d'aménagement et de programmation

Zone inondable

Emplacement réservé

Libellé
Emplacement réservé n°01: Aménagement paysager

Bénéficiaire
Commune

